

ΕΦΗΜΕΡΙΣ ΤΗΣ ΚΥΒΕΡΝΗΣΕΩΣ
ΤΗΣ ΕΛΛΗΝΙΚΗΣ ΔΗΜΟΚΡΑΤΙΑΣ

ΑΘΗΝΑ 16 ΔΕΚΕΜΒΡΙΟΥ 1991	ΤΕΥΧΟΣ ΤΕΤΑΡΤΟ	ΑΡΙΘΜΟΣ ΦΥΛΛΟΥ 914

ΠΟΛΕΟΔΟΜΙΑ

ΑΠΟΦΑΣΕΙΣ

Αριθ. 95252/6263

Αναστολή χορήγησης οικοδομικών αδειών στις εντός και εκτός των εγκεχριμένων ρυμοτομικών σχεδίων περιοχές των δήμων Ασπροπύργου, Άνω Λιοσίων, Ζεφυρίου, Ηρακλείου και Χαλανδρίου (ν. Αττικής).

Ο ΥΠΟΥΡΓΟΣ ΠΕΡΙΒΑΛΛΟΝΤΟΣ, ΧΩΡΟΤΑΞΙΑΣ ΚΑΙ ΔΗΜΟΣΙΩΝ ΕΡΓΩΝ

Έχοντας υπόψη:

1. Τις διατάξεις των άρθρων 8 και 85 Α του από 17.7.1923 ν.δ/τος «Περί σχεδίων πόλεων κ.λπ» (Α' 228), όπως μεταγενέστερα τροποποιήθηκαν και συμπληρώθηκαν.

2. Τις διατάξεις του άρθρου 23 (παρ. 1 ε.δ ιδ) του ν. 1558/1985 «Κυβέρνηση και Κυβερνητικά Όργανα» (Α' 137).

3. Την Υ. 1503/1991 απόφαση του Πρωθυπουργού και του Υπουργού Περιβάλλοντος Χωροταξίας και Δημοσίων Έργων «Καθορισμός αρμοδιοτήτων του Υφυπουργού Περιβάλλοντος, Χωροταξίας και Δημοσίων Έργων Χρήστου Κατσιγιάννη» (Β 702/4.9.1991).

4. Τις διατάξεις της παρ. 5 του άρθρου 12 του ν. 1647/1986 «Οργανισμός Κτηματολογίου και Χαρτογραφήσεων Ελλάδας (Ο.Κ.Χ.Ε.) και άλλες σχετικές διατάξεις» (Α' 141).

5. Τις διατάξεις του άρθρου 99 παρ. 3 του ν. 1892/1990 «Για τον εκσυγχρονισμό και την ανάπτυξη και άλλες διατάξεις» (Α' 101).

6. Την 4/συνεδ. 37/18.9.1991 γνωμοδότηση της Εκτελεστικής Επιτροπής του Οργανισμού Αθήνας, αποφασίζουμε:

1. Αναστέλλονται για ένα (1) χρόνο η χορήγηση οικοδομικών αδειών σε εντός και εκτός των εγκεχριμένων ρυμοτομικών σχεδίων περιοχές των δήμων Ασπροπύργου, Άνω Λιοσίων, Ζεφυρίου, Ηρακλείου και Χαλανδρίου και ειδικότερα σε συμπληρωματικές ζώνες των μεγάλων συγκοινωνιακών έργων του νομού Αττικής που προβλέπονται από τον ν. 1515/1985 (Α' 18), στις οποίες δεν είχε επιβληθεί αναστολή με την 80576/4260/23.7.1991 (Δ 537) απόφαση του Υπουργού Περιβάλλοντος Χωροταξίας και Δημοσίων Έργων ήτοι:

α) Ε.Λ. Ελευσίνας – Σταυρού – Α/Δ Σπάτων: Τμήμα Α.Κ. Θηβών έως Φυλής.

β) Ε.Λ. Ελευσίνας – Σταυρού – Α/Δ Σπάτων: Τμήμα Φυλής έως Α.Κ. Παλλήνης, όπως οι περιοχές φαίνονται περικλειόμενες με μαύρη διακεκομμένη γραμμή και μαύρη διαγράμμιση στα σχετικά δύο (2) πρωτότυπα διαγράμματα σε κλίμακα 1:5000 που θεωρήθηκαν από τον Προϊστάμενο της Διεύθυνσης Τοπογραφικών Εφαρμογών με την 95252/1991 πράξη του και που αντίτυπά τους σε φωτοσμίκρυνση δημοσιεύονται με την παρούσα απόφαση.

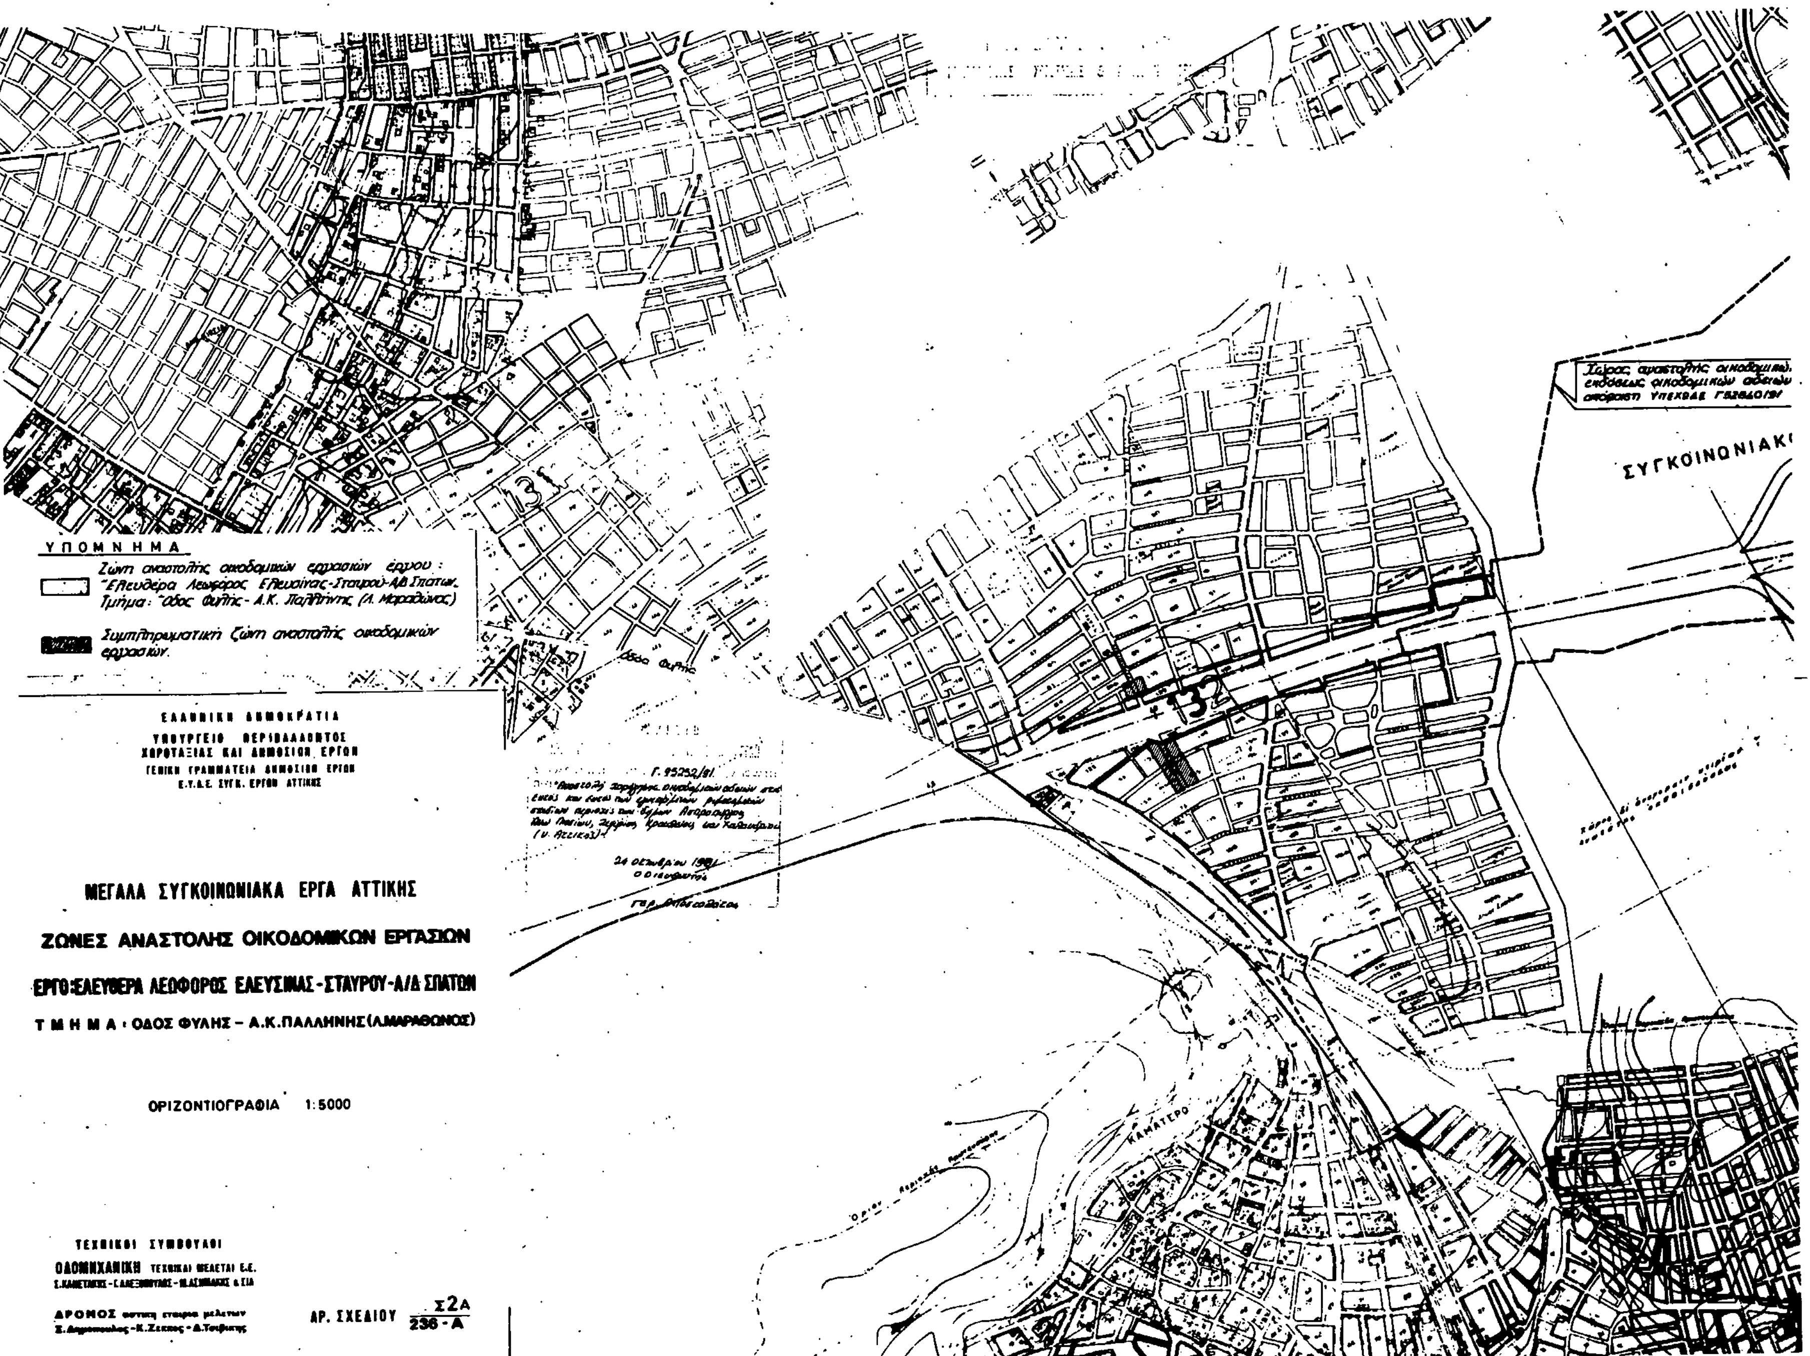
2. Η ισχύς της παρούσας απόφασης αρχίζει από τη δημοσίευσή της στην Εφημερίδα της Κυβερνήσεως.

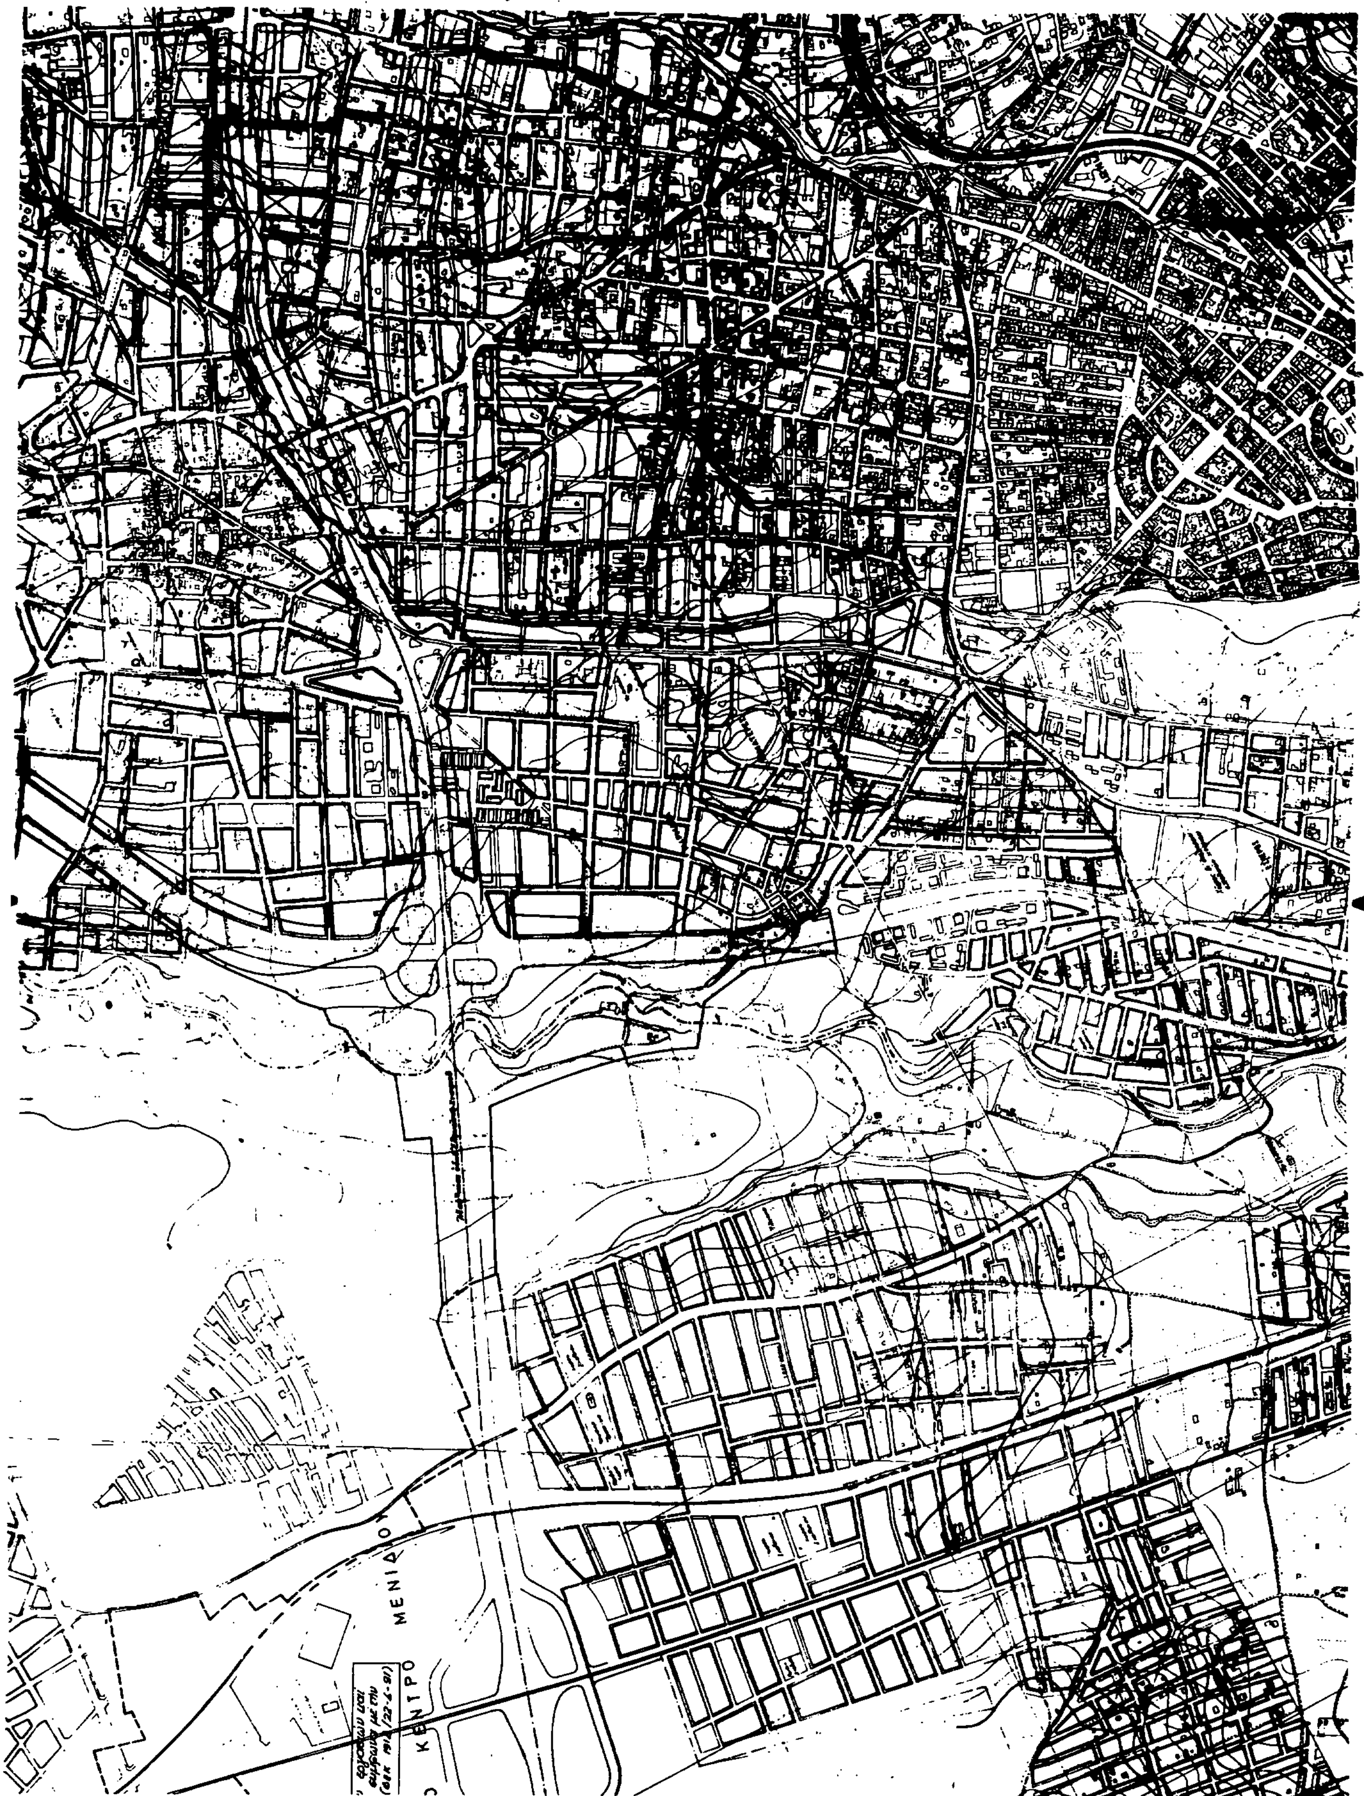
Η απόφαση αυτή να δημοσιευθεί στην Εφημερίδα της Κυβερνήσεως.

Αθήνα, 24 Οκτωβρίου 1991

Ο ΥΦΥΠΟΥΡΓΟΣ

ΧΡΗΣΤΟΣ ΚΑΤΣΙΓΙΑΝΝΗΣ

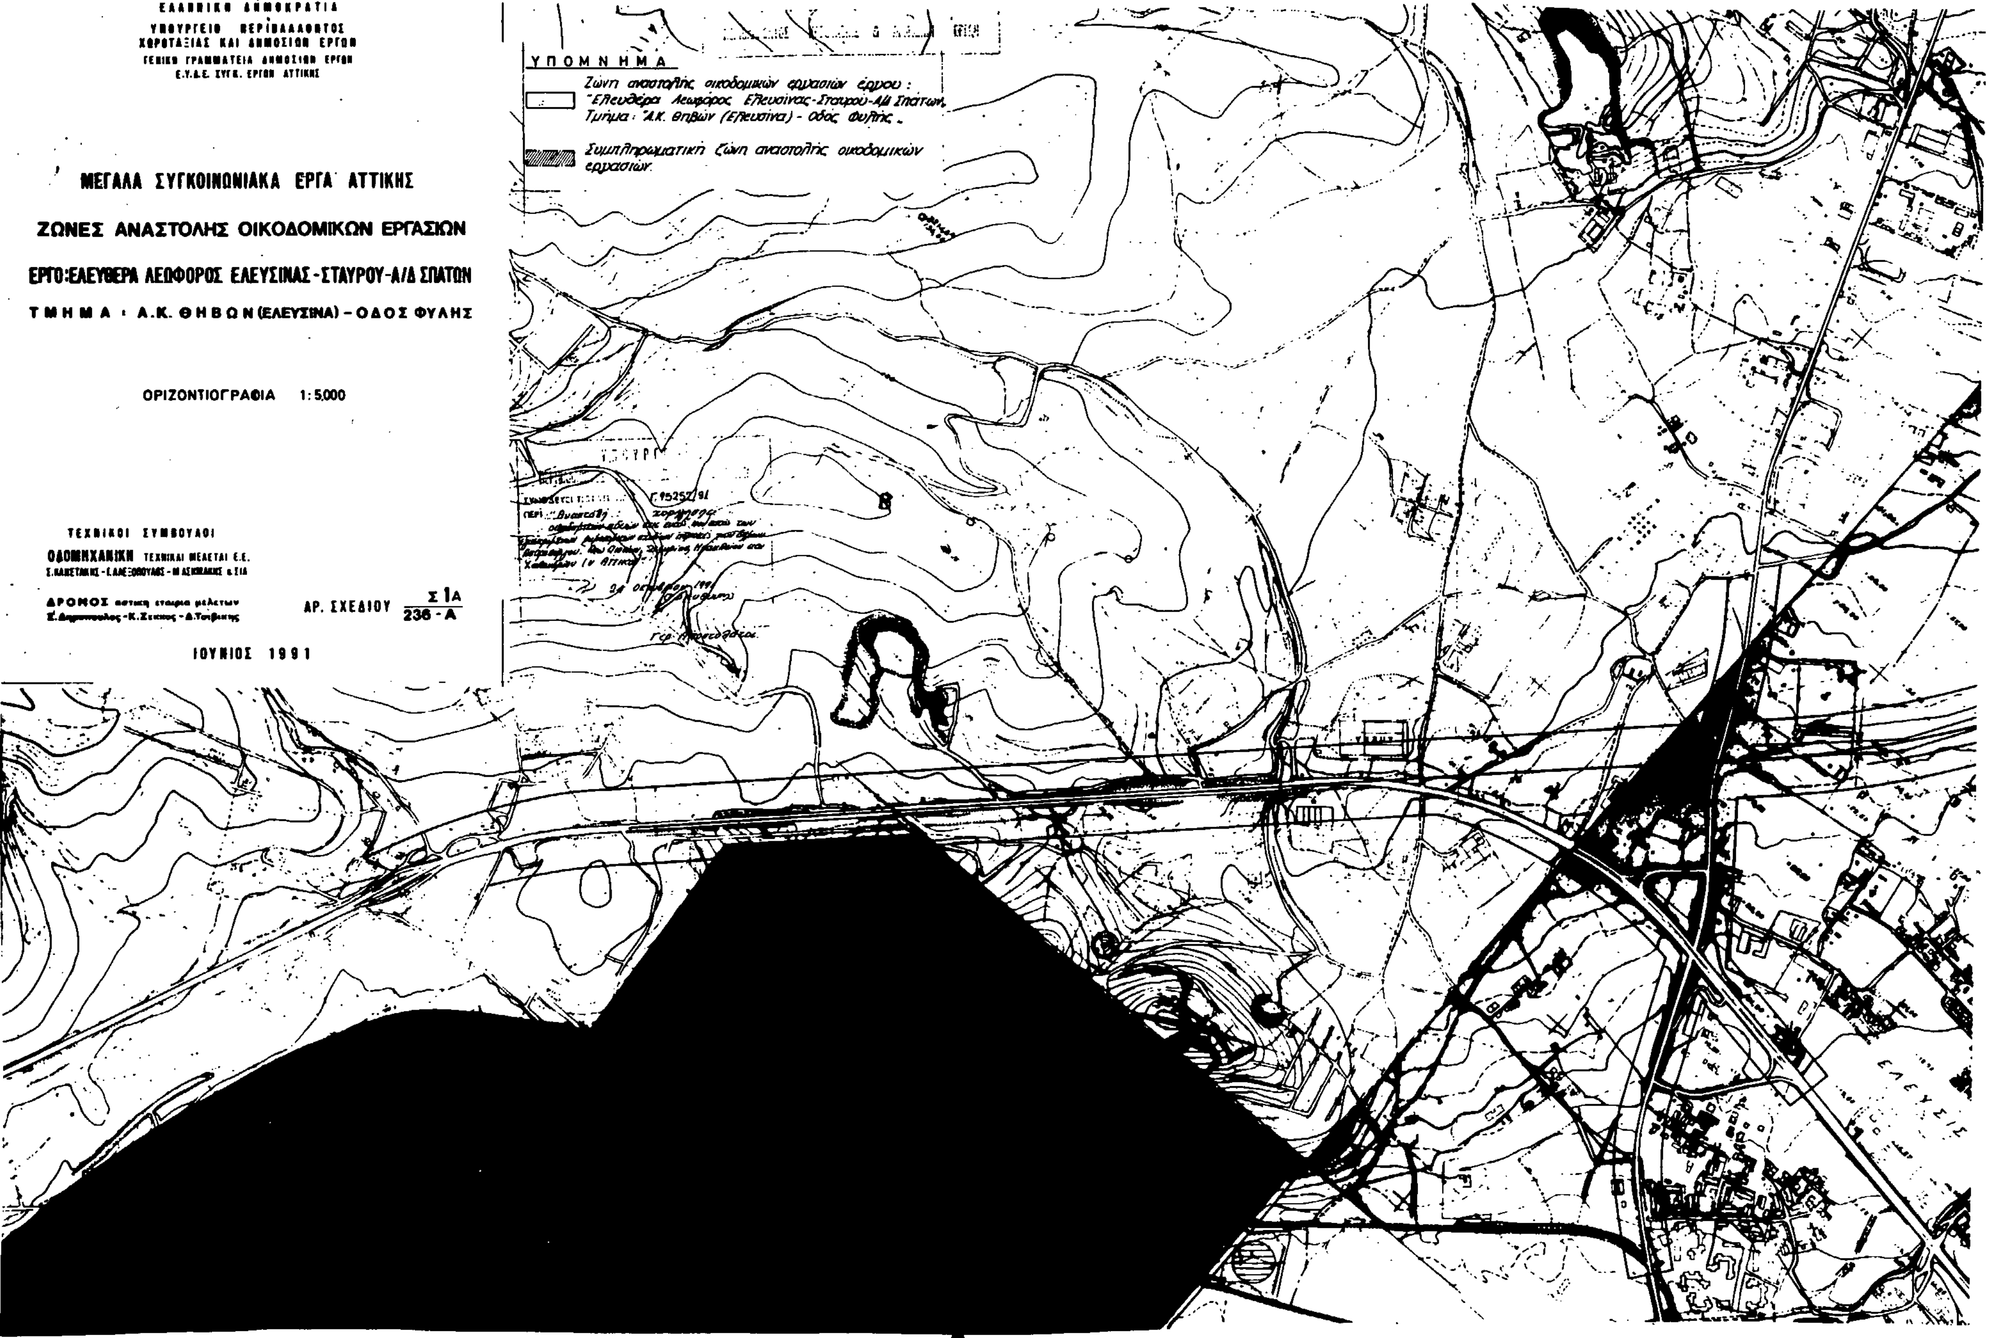

ΣΥΓΚΟΙΝΩΝΙΑΚ
ΥΠΟΜΝΗΜΑ
Ζώνη αναστολής οικοδομικών εργασιών έργου: "Ελεύθερα Λεωφόρος Ελευσίνας-Σταυρού-Α/Δ Σπάτων. Τμήμα: "Οδός Φυλής - Α.Κ. Παλλήνης (Λ. Μαραθώνος)
Συμπληρωματική ζώνη αναστολής οικοδομικών εργασιών.
ΕΛΛΗΝΙΚΗ ΔΗΜΟΚΡΑΤΙΑ
ΥΠΟΥΡΓΕΙΟ ΠΕΡΙΒΑΛΛΟΝΤΟΣ
ΧΩΡΟΤΑΞΙΑΣ ΚΑΙ ΔΗΜΟΣΙΩΝ ΕΡΓΩΝ
ΓΕΝΙΚΗ ΓΡΑΜΜΑΤΕΙΑ ΔΗΜΟΣΙΩΝ ΕΡΓΩΝ
Ε.Υ.Δ.Ε. ΣΥΓΚ. ΕΡΓΩΝ ΑΤΤΙΚΗΣ
ΜΕΓΑΛΑ ΣΥΓΚΟΙΝΩΝΙΑΚΑ ΕΡΓΑ ΑΤΤΙΚΗΣ
ΖΩΝΕΣ ΑΝΑΣΤΟΛΗΣ ΟΙΚΟΔΟΜΙΚΩΝ ΕΡΓΑΣΙΩΝ
ΕΡΓΟ: ΕΛΕΥΘΕΡΑ ΛΕΩΦΟΡΟΣ ΕΛΕΥΣΙΝΑΣ-ΣΤΑΥΡΟΥ-Α/Δ ΣΠΑΤΩΝ
ΤΜΗΜΑ: ΟΔΟΣ ΦΥΛΗΣ - Α.Κ. ΠΑΛΛΗΝΗΣ (Λ.ΜΑΡΑΘΩΝΟΣ)
ΟΡΙΖΟΝΤΙΟΓΡΑΦΙΑ 1:5000
ΤΕΧΝΙΚΟΙ ΣΥΜΒΟΥΛΟΙ
ΟΔΟΜΗΧΑΝΙΚΗ
ΔΡΟΜΟΣ
ΑΡ. ΣΧΕΔΙΟΥ Σ2Α / 236-Α
ΙΟΥΝΙΟΣ 1991
Γ. 95252/81
24 Οκτωβρίου 1981
ΚΑΜΑΤΕΡΟ


ΚΕΝΤΡΟ ΜΕΝΙΔΙΟΥ

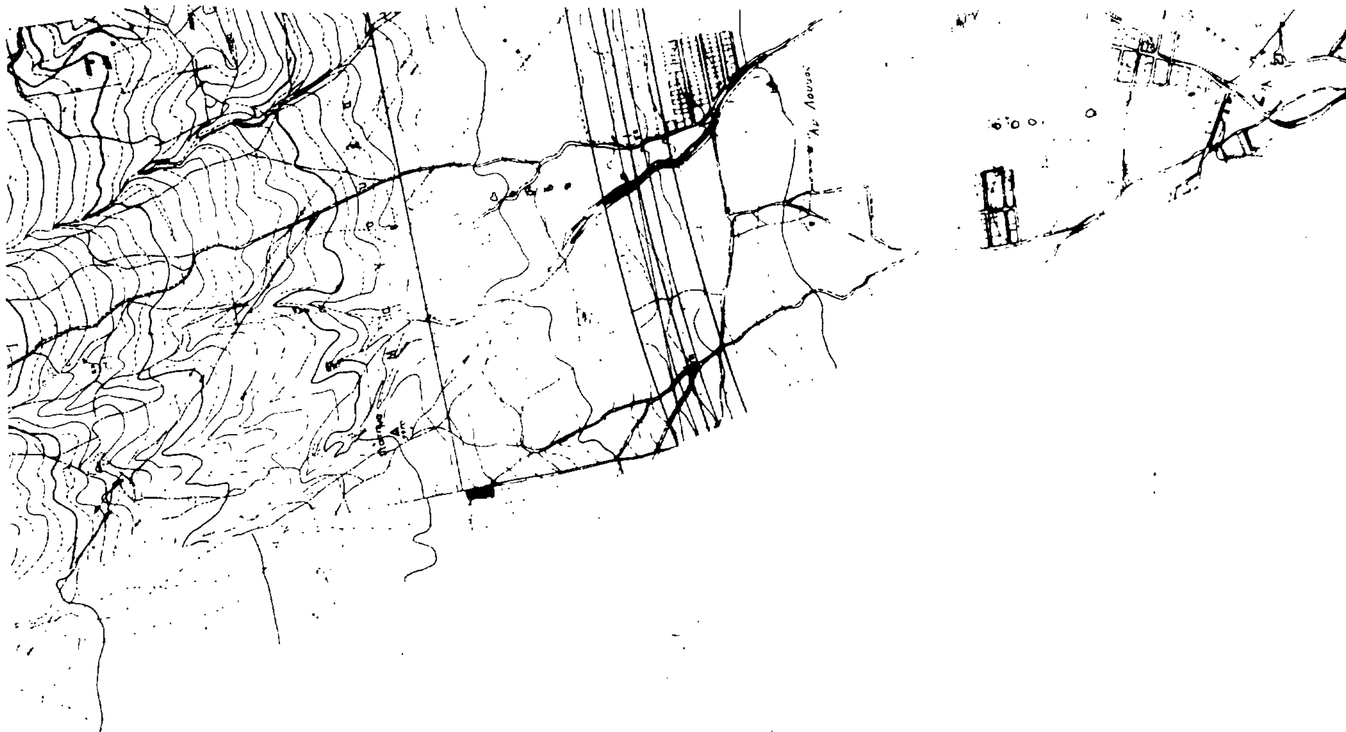


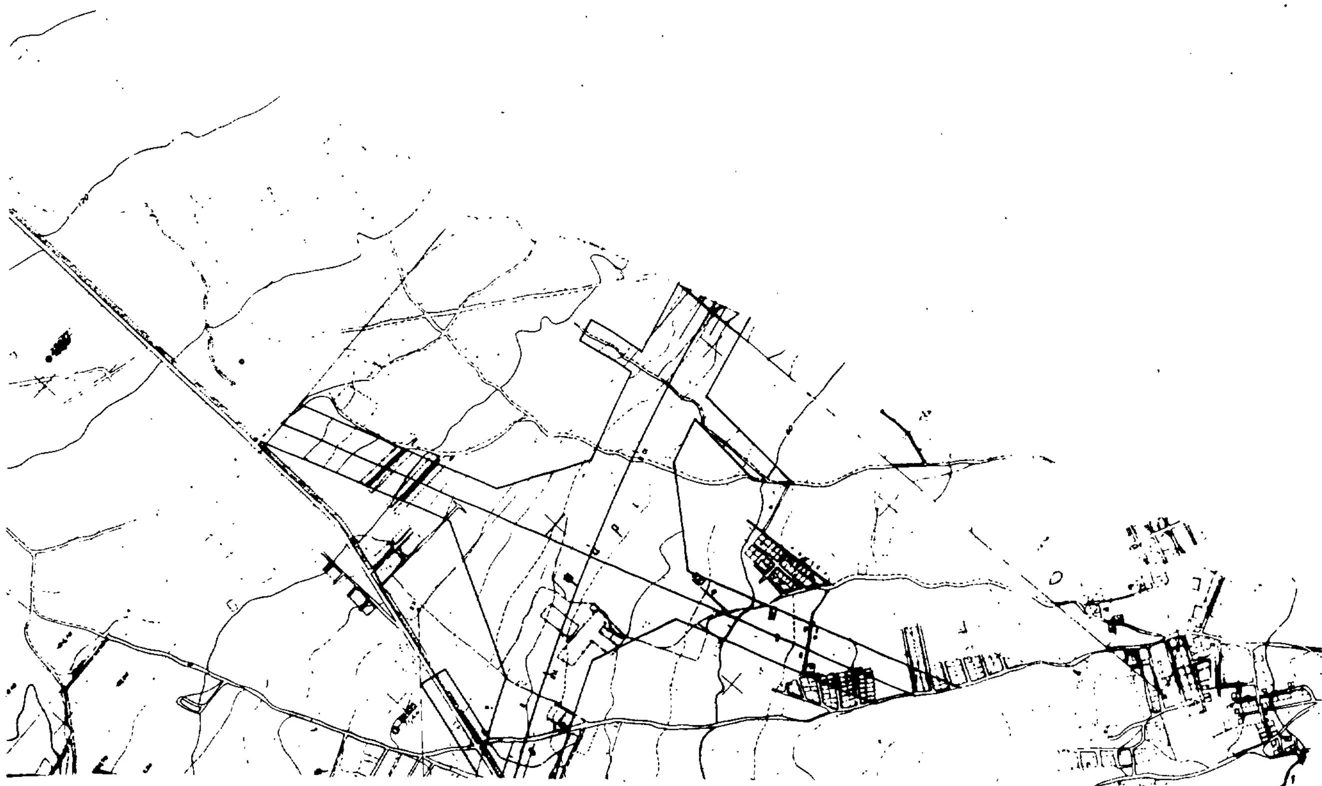


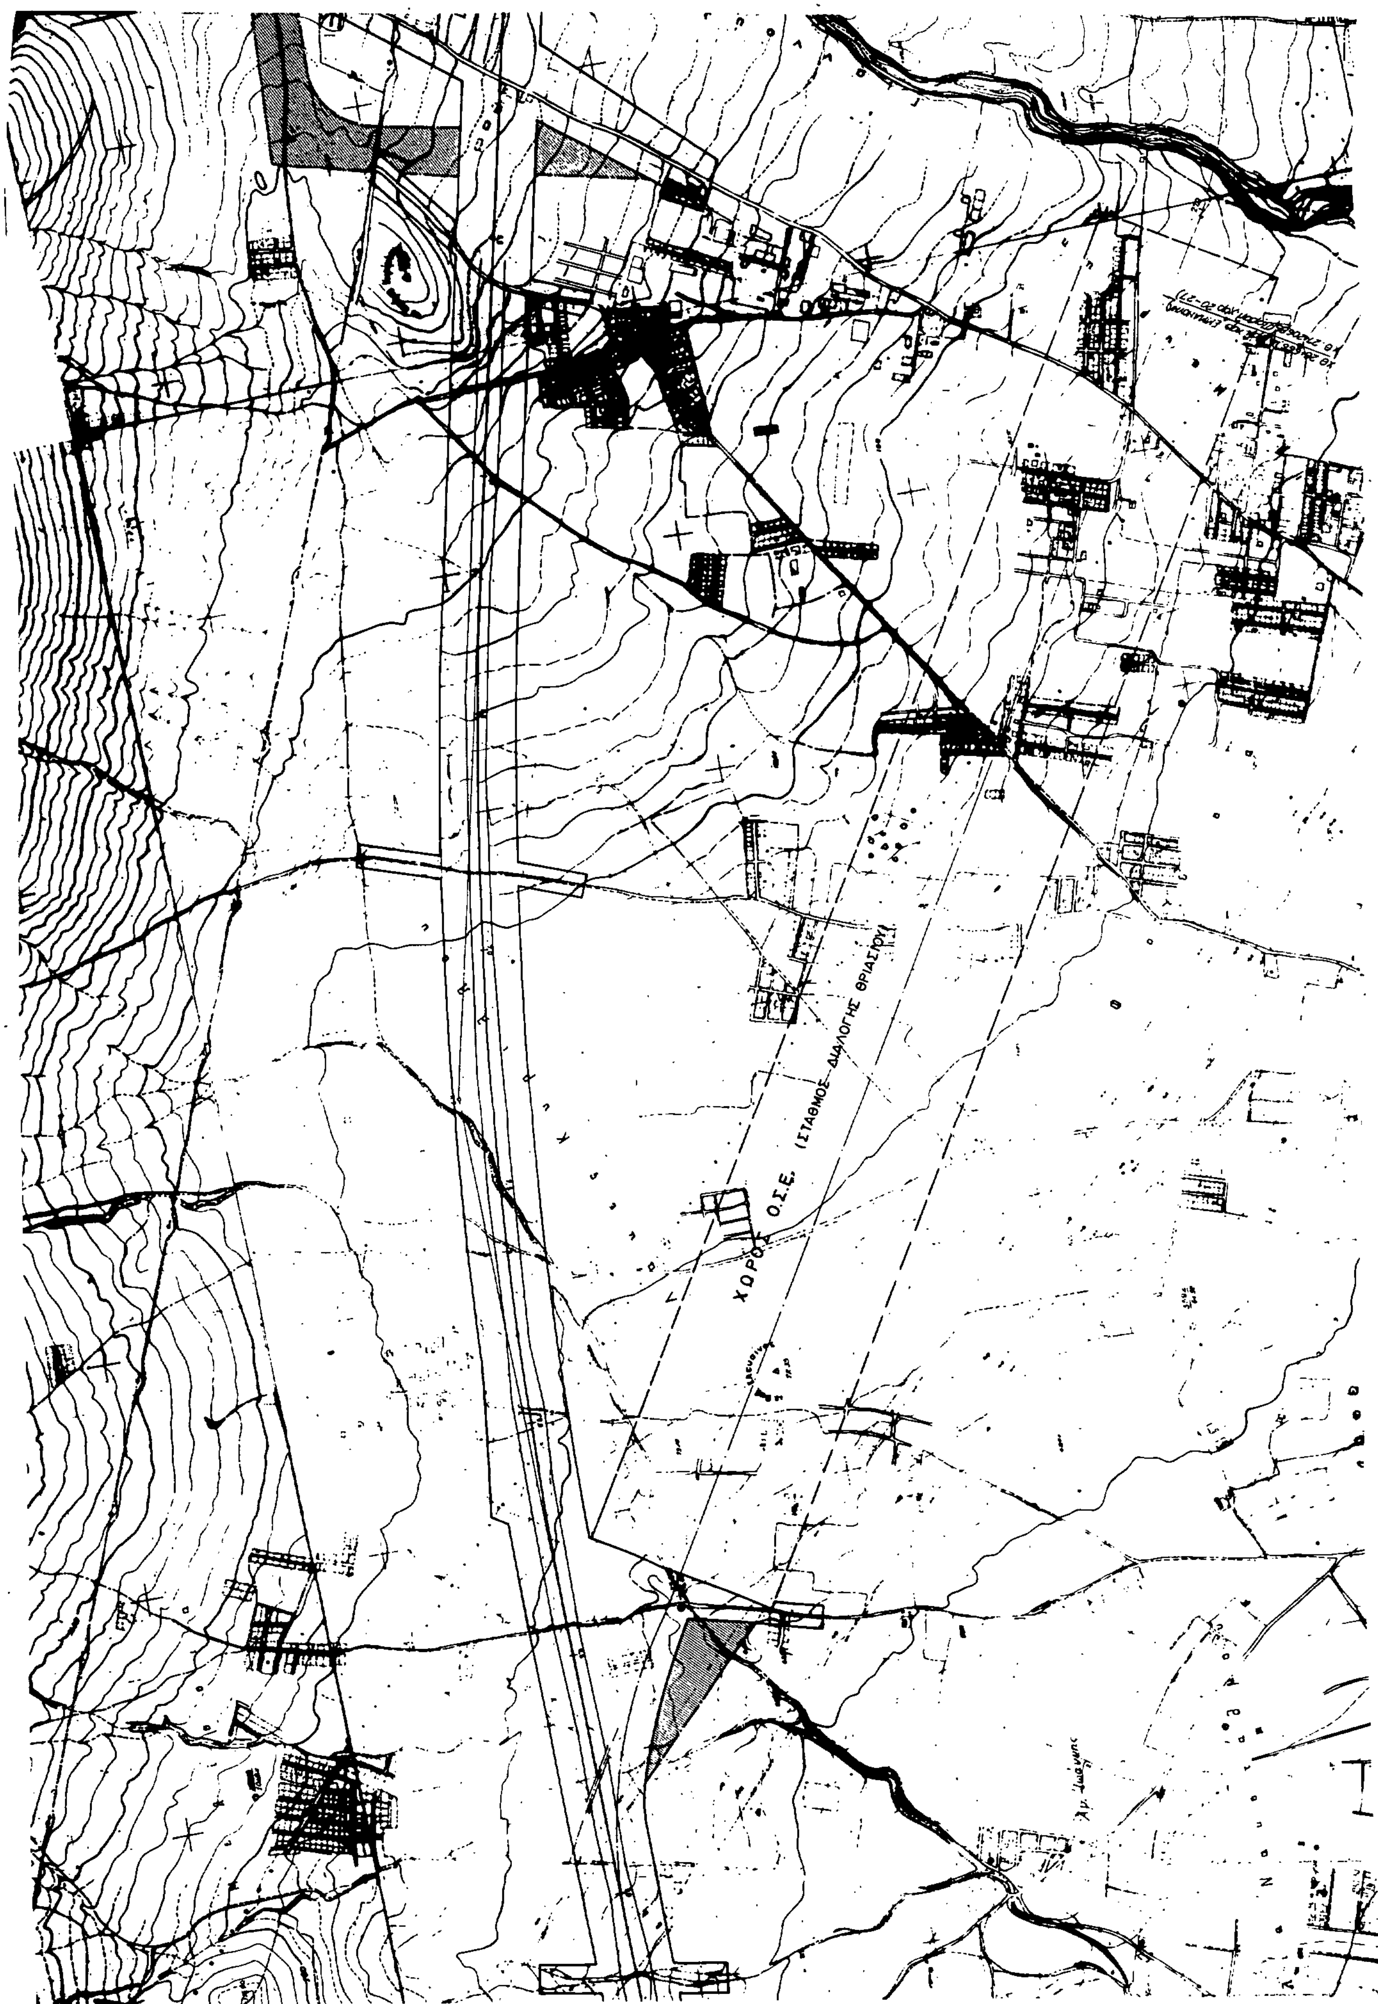

ΑΝ. ΚΟΜΒΟΣ ΠΑΛΛΗΝΗΣ


ΕΛΛΗΝΙΚΗ ΔΗΜΟΚΡΑΤΙΑ
ΥΠΟΥΡΓΕΙΟ ΠΕΡΙΒΑΛΛΟΝΤΟΣ
ΧΩΡΟΤΑΞΙΑΣ ΚΑΙ ΔΗΜΟΣΙΩΝ ΕΡΓΩΝ
ΓΕΝΙΚΗ ΓΡΑΜΜΑΤΕΙΑ ΔΗΜΟΣΙΩΝ ΕΡΓΩΝ
Ε.Υ.Δ.Ε. ΣΥΓΚ. ΕΡΓΩΝ ΑΤΤΙΚΗΣ
ΜΕΓΑΛΑ ΣΥΓΚΟΙΝΩΝΙΑΚΑ ΕΡΓΑ ΑΤΤΙΚΗΣ
ΖΩΝΕΣ ΑΝΑΣΤΟΛΗΣ ΟΙΚΟΔΟΜΙΚΩΝ ΕΡΓΑΣΙΩΝ
ΕΡΓΟ:ΕΛΕΥΘΕΡΑ ΛΕΩΦΟΡΟΣ ΕΛΕΥΣΙΝΑΣ-ΣΤΑΥΡΟΥ-Α/Δ ΣΠΑΤΩΝ
ΤΜΗΜΑ : Α.Κ. ΘΗΒΩΝ (ΕΛΕΥΣΙΝΑ) - ΟΔΟΣ ΦΥΛΗΣ
ΟΡΙΖΟΝΤΙΟΓΡΑΦΙΑ 1:5.000
ΤΕΧΝΙΚΟΙ ΣΥΜΒΟΥΛΟΙ
ΟΔΟΜΗΧΑΝΙΚΗ ΤΕΧΝΙΚΑΙ ΜΕΛΕΤΑΙ Ε.Ε.
ΔΡΟΜΟΣ αστική εταιρία μελετών
ΑΡ. ΣΧΕΔΙΟΥ Σ 1Α / 236 - Α
ΙΟΥΝΙΟΣ 1991
ΥΠΟΜΝΗΜΑ
Ζώνη αναστολής οικοδομικών εργασιών έργου: "Ελευθέρα Λεωφόρος Ελευσίνας-Σταυρού-Α/Δ Σπάτων, Τμήμα: Α.Κ. Θηβών (Ελευσίνα) - Οδός Φυλής."
Συμπληρωματική ζώνη αναστολής οικοδομικών εργασιών.
ΕΛΕΥΣΙΣ








ΧΩΡΟΣ Ο.Σ.Ε. (ΣΤΑΘΜΟΣ ΔΙΑΛΟΓΗΣ ΘΡΙΑΣΙΟΥ)



